


RUE DE GASPÉ

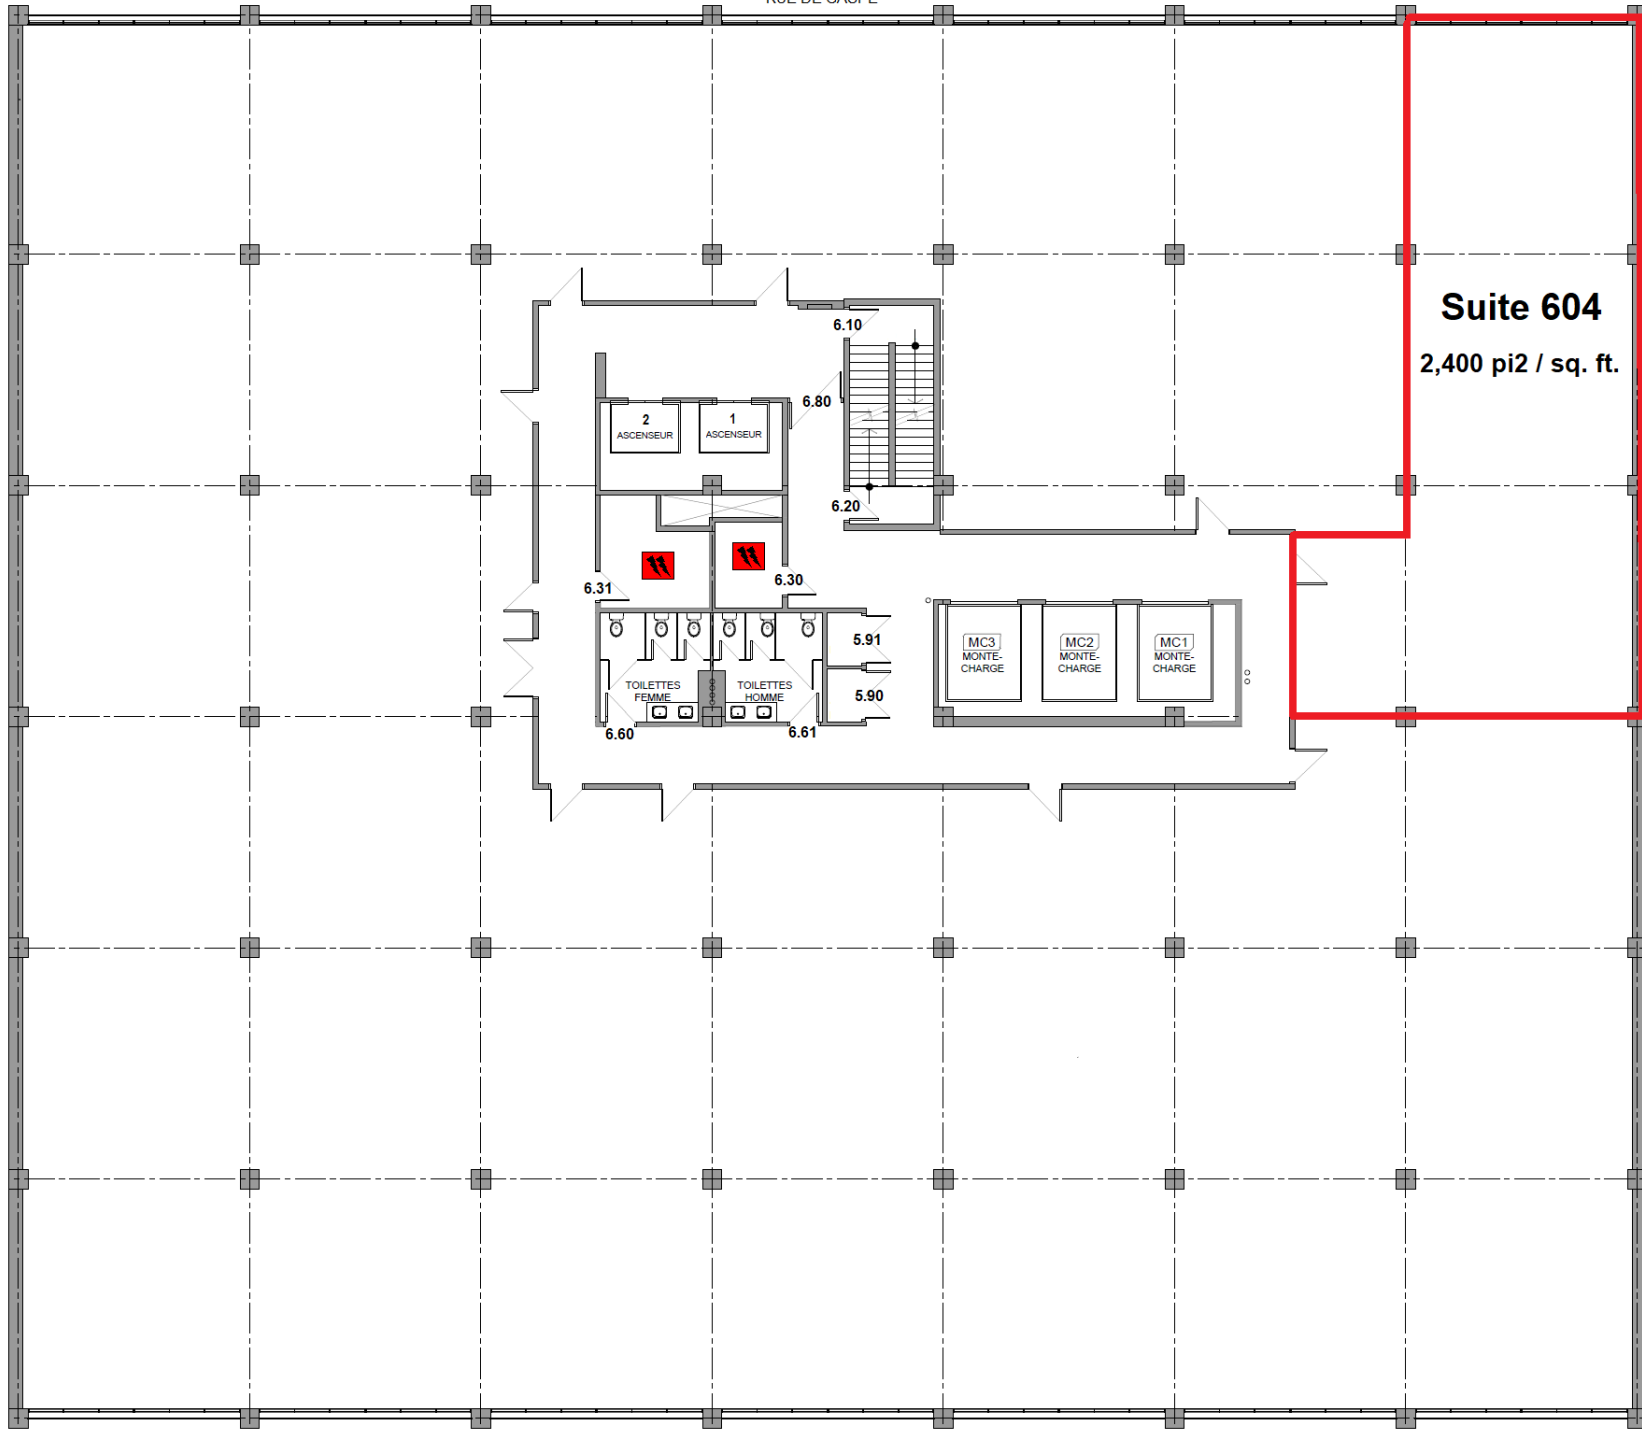

**Suite 604**  
2,400 pi2 / sq. ft.

2 ASCENSEUR

1 ASCENSEUR

6.10

6.80

6.20

6.31

6.30

5.91

TOILETTES FEMME

TOILETTES HOMME

6.60

6.61

MC3

MC2

MC1

MONTE-CHARGE

MONTE-CHARGE

MONTE-CHARGE